

PT 01  
Progresiva 45,08

ARROYO MORTERITOS

ARROYO ALUMBRE

REFERENCIA 2498.00

COTA	2501.55	2501.75	2501.76	2501.77	2501.83	2501.37
PROGRESIVA	0.00	0.90	3.92	7.98	9.86	10.54

PT 05  
Progresiva 496,60

ARROYO MORTERITOS

ARROYO ALUMBRE

REFERENCIA 2450.00

COTA	2453.43	2453.56	2454.42	2454.40	2453.05	2452.83
PROGRESIVA	0.00	0.53	4.02	6.88	10.55	11.24

PT 09  
Progresiva 981,52

ARROYO MORTERITOS

ARROYO ALUMBRE

REFERENCIA 2402.00

COTA	2405.39	2405.87	2406.73	2405.66	2404.26	2404.13
PROGRESIVA	0.00	0.85	2.99	8.32	12.81	13.86

PT 02  
Progresiva 173,16

ARROYO MORTERITOS

ARROYO ALUMBRE

REFERENCIA 2485.00

COTA	2488.27	2488.41	2488.41	2489.17	2489.17	2487.74
PROGRESIVA	0.00	0.43	3.09	5.65	11.08	11.73

PT 06  
Progresiva 645,95

ARROYO MORTERITOS

ARROYO ALUMBRE

REFERENCIA 2435.00

COTA	2438.54	2438.75	2439.88	2440.01	2437.92	2437.67
PROGRESIVA	0.00	0.79	6.55	9.93	12.18	12.71

PT 03  
Progresiva 260,00

ARROYO MORTERITOS

ARROYO ALUMBRE

REFERENCIA 2475.00

COTA	2476.73	2479.87	2479.18	2477.18
PROGRESIVA	0.00	0.88	5.56	8.03

PT 07  
Progresiva 808,40

ARROYO MORTERITOS

ARROYO ALUMBRE

REFERENCIA 2418.00

COTA	2421.03	2423.93	2424.00	2422.72
PROGRESIVA	0.00	3.23	7.10	8.72

PT 04  
Progresiva 393,80

ARROYO MORTERITOS

ARROYO ALUMBRE

REFERENCIA 2462.00

COTA	2464.80	2465.31	2465.29	2464.03
PROGRESIVA	0.00	0.54	2.71	5.47

PT 08  
Progresiva 908,80


ARROYO MORTERITOS

ARROYO ALUMBRE

REFERENCIA 2410.00

COTA	2412.04	2412.41	2413.24	2413.43	2411.71	2411.45
PROGRESIVA	0.00	0.71	0.99	5.65	9.16	9.73

### ESQUEMA TIPO DE MOVIMIENTO DE SUELOS

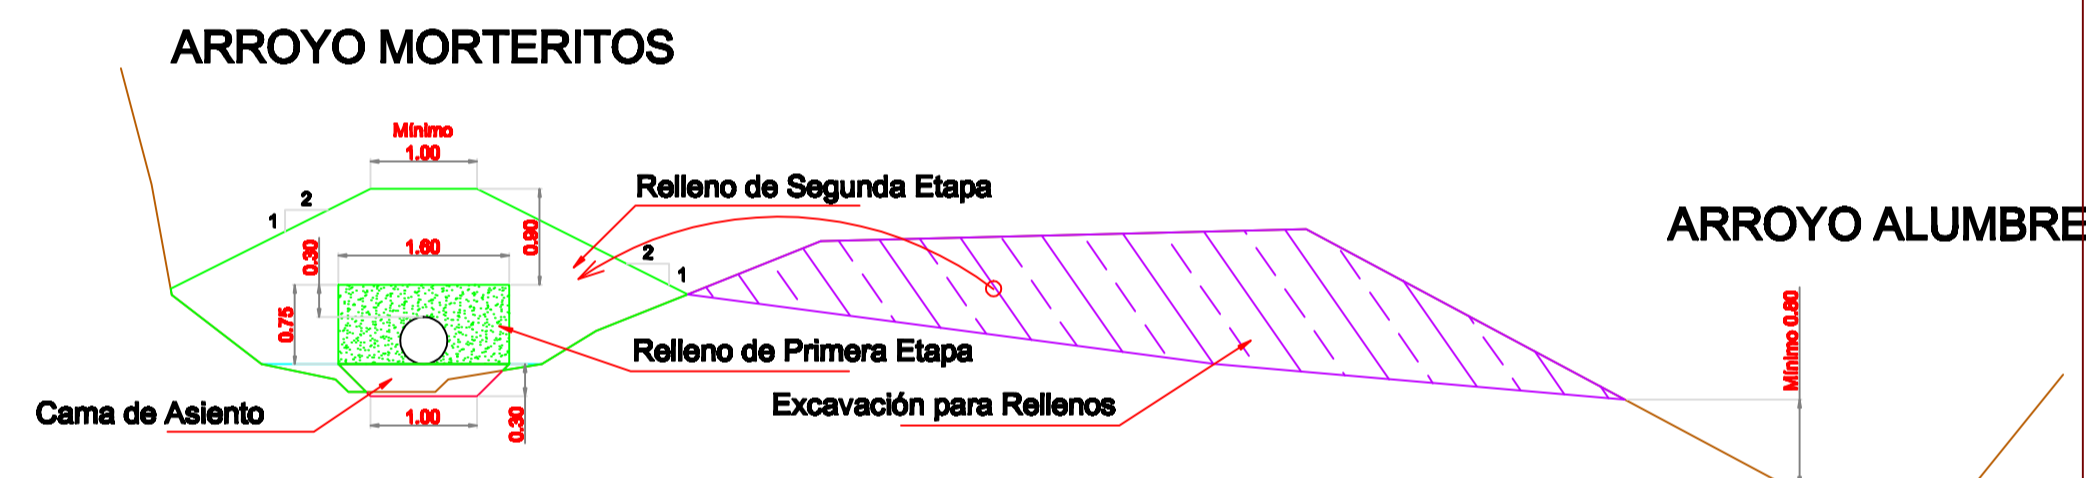

#### REFERENCIAS

- Sección de Cama de Asiento
- Sección Relleno de Primera y Segunda Etapa
- Sección de Excavación para Rellenos

SUBDELEGACION RIO MENDOZA		MZA., ENERO DE 2020	
OBRA: ENTUBAMIENTO ARROYO MORTERITOS		EXOTE. Nº PLAN	
PLANO: PERFILES TRANSVERSALES		ESCALAS: 1 : 100	
PROYECTO Y CÁLCULO		SUPERINTENDENTE	
ING. CIVIL CARLOS MARTIN SUBDELEGADO RIO MENDOZA		ING. CIVIL RICARDO NORDENSTROM	
ING. CIVIL HÉCTOR FERNÁNDEZ		ING. AGRH. SERGIO MARINELLI	
ING. CARLOS BARRONI			
PLANO Nº		EN-PTR-01	